

Vecka 44-45

Arbetsområde Hus 10.

- Schaktning för ledningsomläggning längs med hus 2 & 3.

Arbetsområde Hus 9

- Uppförande av källarväggar.
- Platta på mark, sista delen mot hus 1 gjuts.
- Montering bjälklag plan 0 inklusive pågjutning.
- Rivning befintlig fasadputs och igensättning fönster på hus 1 där hus 9 kommer ansluta. Detta arbete kommer pågå våningsvis med start v.44 och beräknas i sin helhet vara färdigt Mars 2019.

Arbetsområde Hus 8

- Arbete med att iordningställa resterande yta, cykelställ mm.

Trafik

- Tung trafik i och med byggarbeten vid hus 9 och schakt hus 10.

Störningar

- Tung trafik.
- Ljud från maskiner i samband med byggarbeten.
- Arbeten med rivning fasadputs och igensättning fönster enligt separat genomgång med berörda.

Avstängningar, provisorier


- Enligt bilagd situationsplan.

Påverkande arbeten på sikt (preliminära starttider)


- Nästa förändring av arbetsområdet vid hus 10 sker v.47. Då stängs hela parkeringen, i samband med detta öppnar parkering Grindstugan/Rosendahl.
- Cykelparkering vid hus 8 beräknas vara klar i slutet av november.

NCC och Akademiska hus genom Byggledningen

tema:

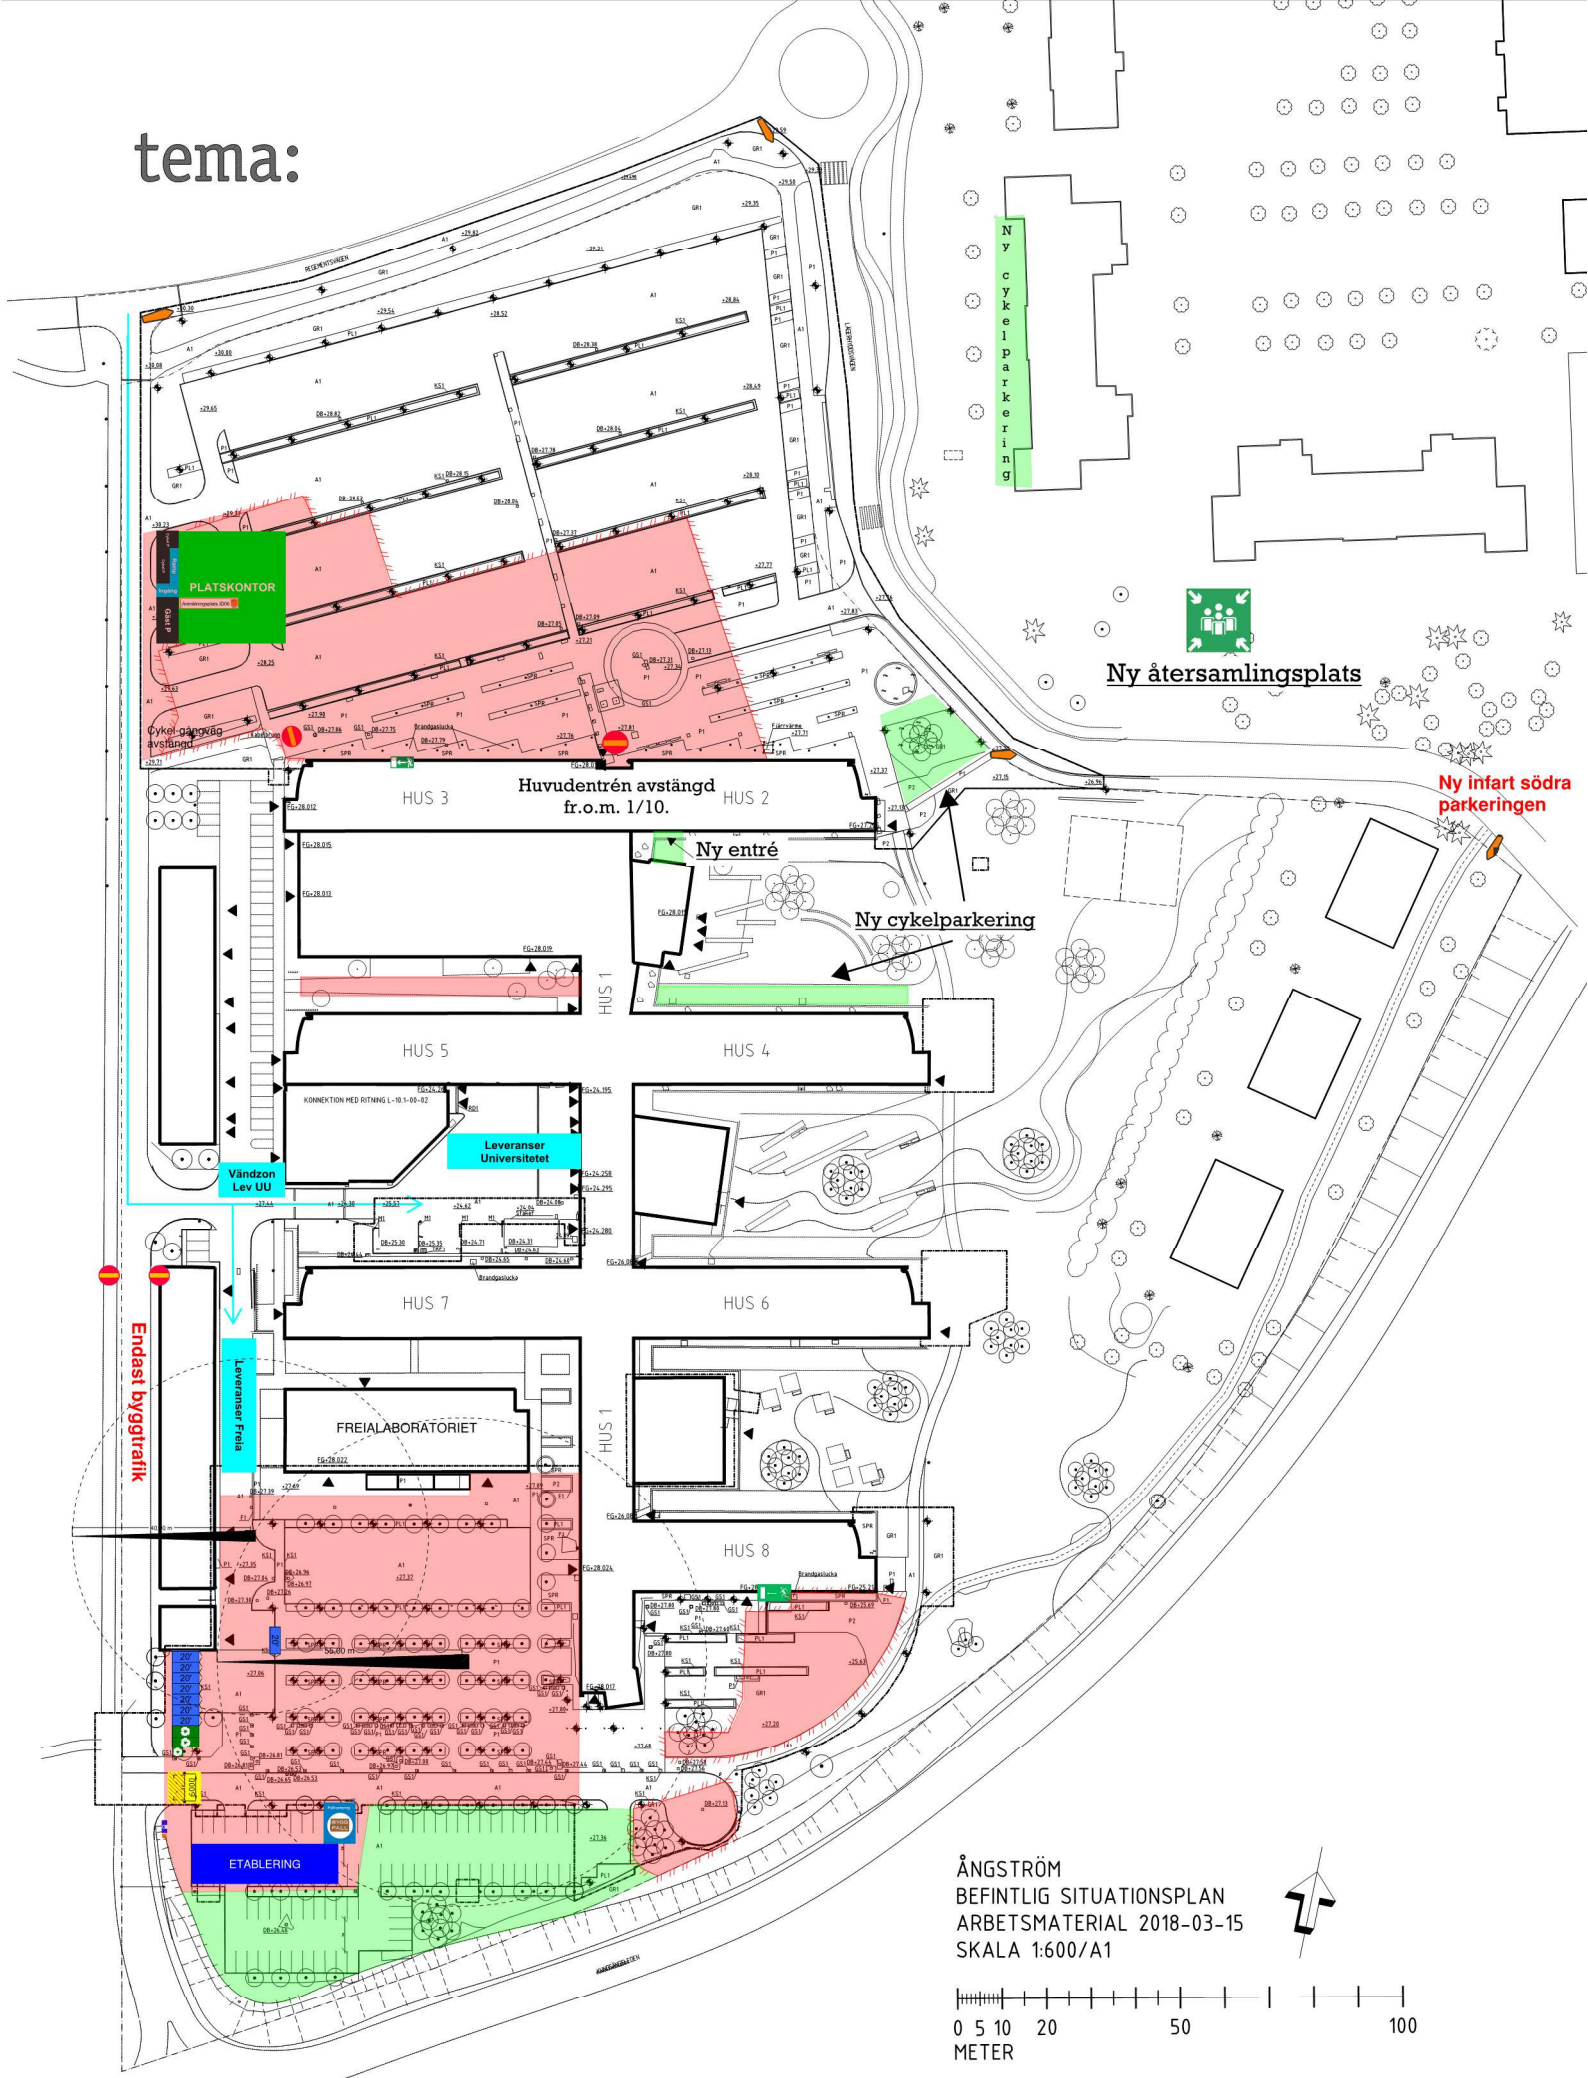

ÅNGSTRÖM
BEFINTLIG SITUATIONSPLAN
ARBETSMATERIAL 2018-03-15
SKALA 1:600/A1

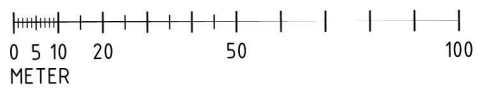

APD-plan Å4
NCC
2018-10-24